


APP.

3

PIANO
SECONDO



NORD

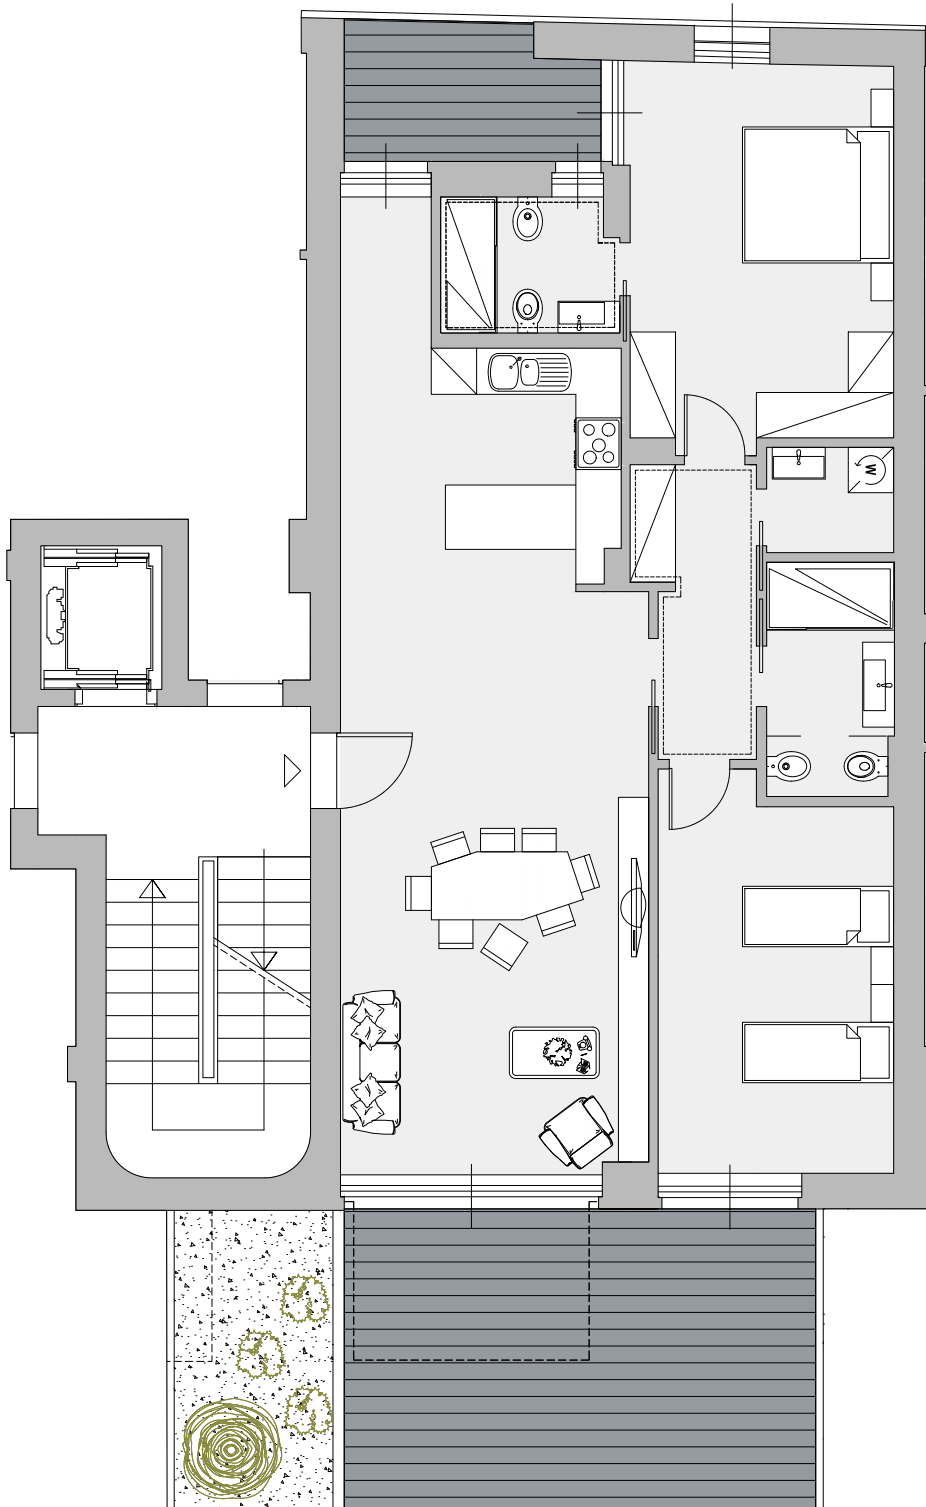

La rappresentazione è a scopo illustrativo e non costituisce elemento di misura o di contratto.

palazzo
EDEN

Realizzazione:

**RIZZANI
DE ECCHER**

Una iniziativa:

IRIDE
IMMOBILIARE
RIZZANI DE ECCHER

T. +39 0432 607456
info@palazzoeden.it
palazzoeden.it

Via Buttrio, 36 - 33050
Frazione Cargnacco
Pozzuolo del Friuli (UD)