


APP.

7

PIANO  
SECONDO

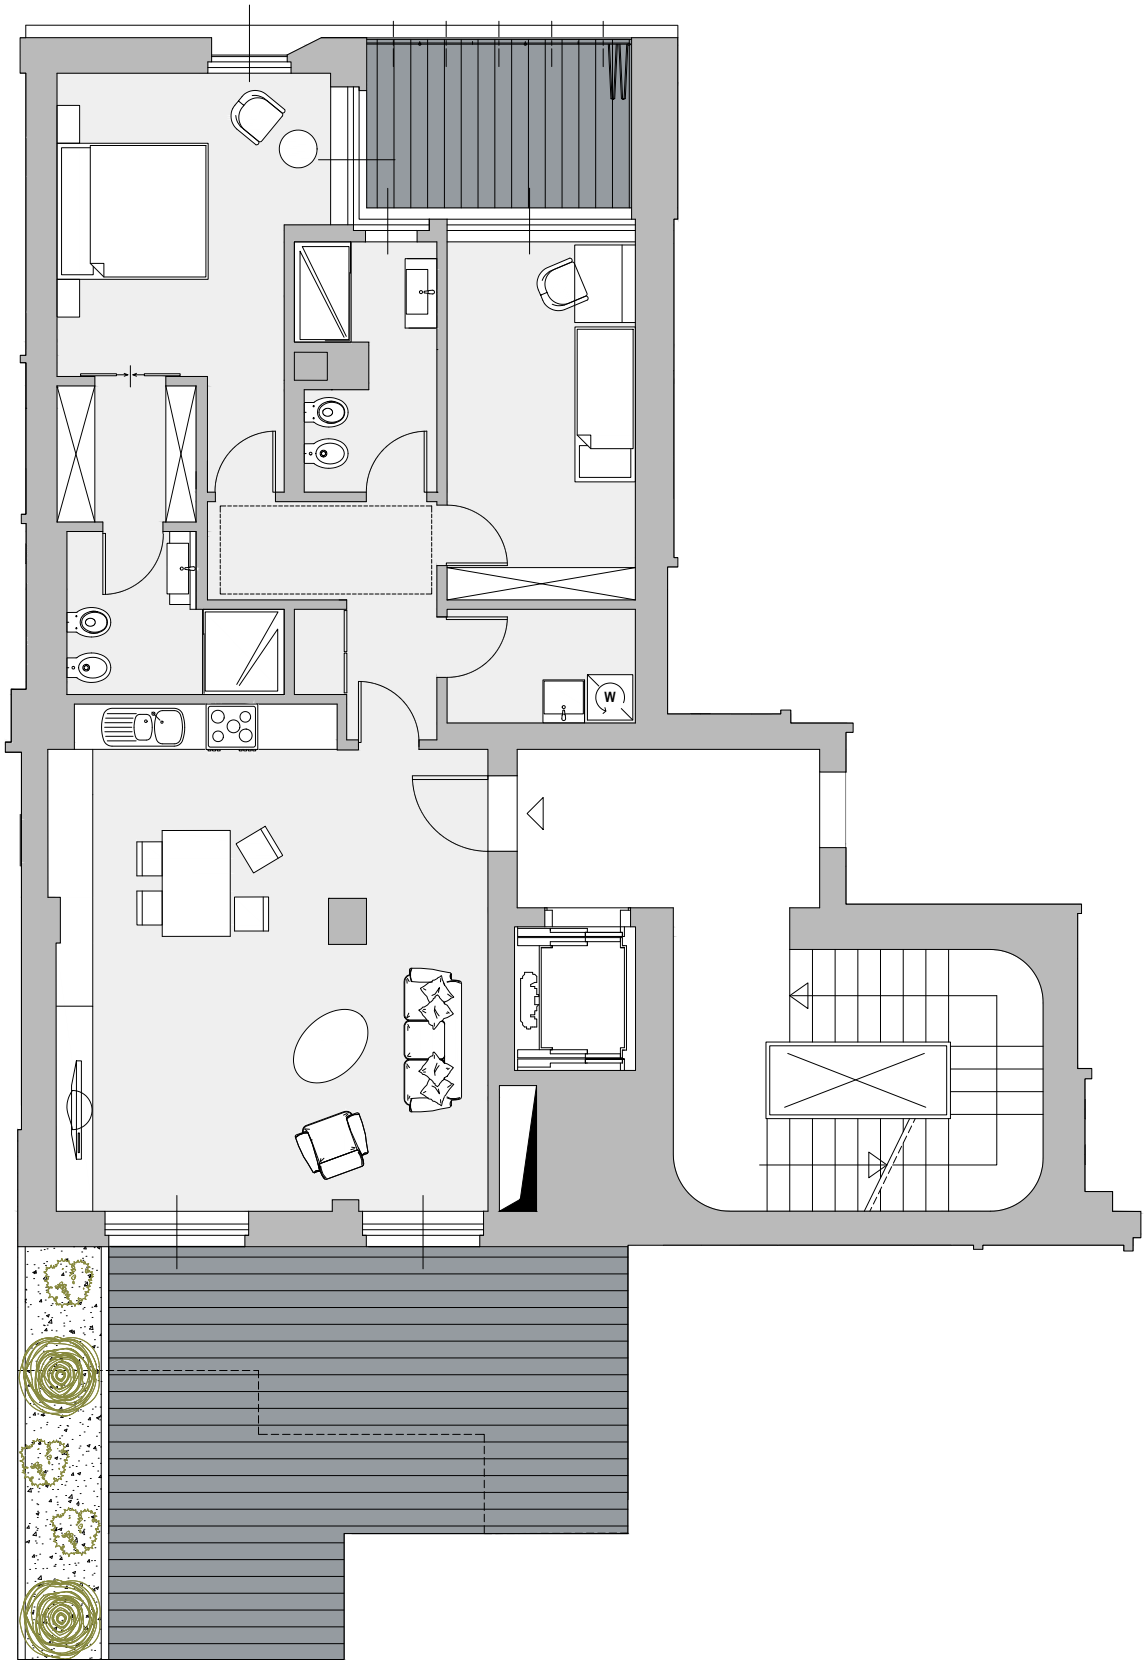

La rappresentazione è a scopo illustrativo e non costituisce elemento di misura o di contratto.

palazzo  
EDEN

Realizzazione:

**RIZZANI  
DE ECCHER**

Una iniziativa:

**IRIDE**  
IMMOBILIARE  
RIZZANI DE ECCHER

T. +39 0432 607456  
[info@palazzoeden.it](mailto:info@palazzoeden.it)  
[palazzoeden.it](http://palazzoeden.it)

Via Buttrio, 36 - 33050  
Frazione Cargnacco  
Pozzuolo del Friuli (UD)